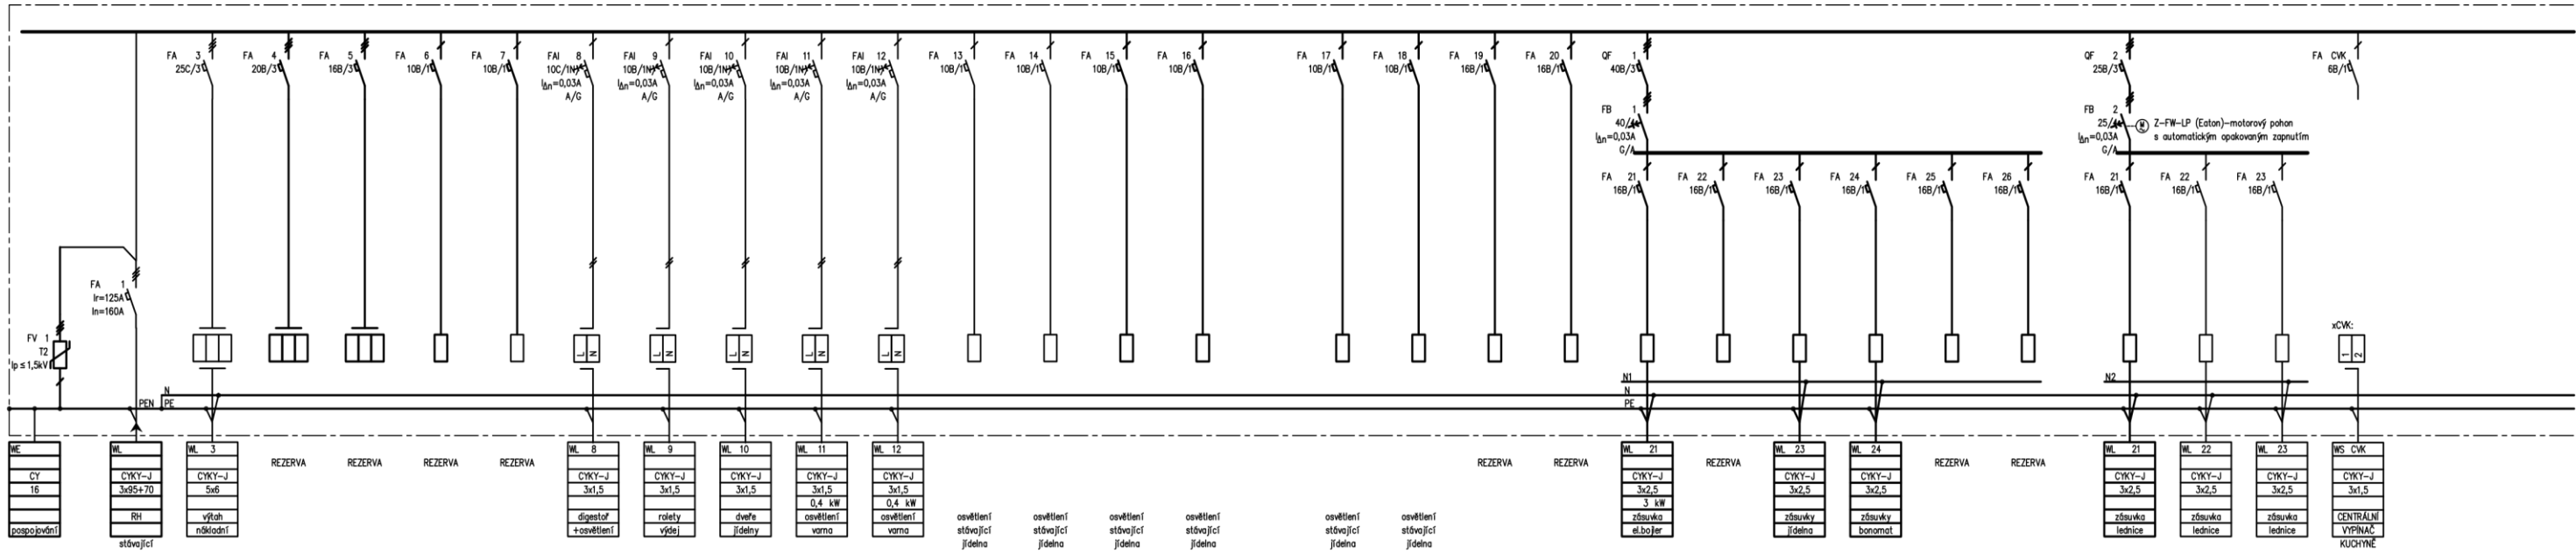

Řádkové schema:

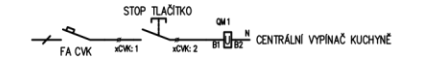

Nap. soustava: 3NPE, AC400/230V/TN-C-S
skříň
rozměr (mm) 800/2250/400
barva světle šedá
přívod vrchem
vývody vrchem
Pi (kW) 53
Ps (kW) 44
IP 40/20
Poznámka:
Icn přístrojů 10kA

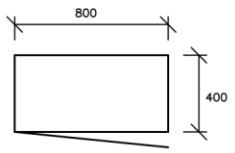

ÚPRAVY SILNOPROUDÝCH ROZVODŮ KUCHYNĚ DOMOVA PRO SENIORY Podpěrova 501/4 621 00 BRNO	ROZVÁDĚČ R2/kuch ZAŘÍZENÍ SILNOPROUDÉ ELEKTROTECHNIKY			Č.PARÉ: [redacted]
ZODPOVĚDNÝ PROJEKTANT: [redacted]	LIST 1/4	DATUM: 1/2021	ČÍSLO VÝKRESU: 06	

ÚPRAVY SILNOPROUDÝCH ROZVODŮ KUCHYNĚ
DOMOVA PRO SENIORY
Podpěrova 501/4 621 00 BRNO
ROZVÁDĚČ R2/kuch
ZAŘÍZENÍ SILNOPROUDÉ ELEKTROTECHNIKY
Č.PARÉ:
ZODPOVĚDNÝ PROJEKTANT: [redacted]
LIST 2/4
DATUM: 1/2021
ČÍSLO VÝKRESU: 06

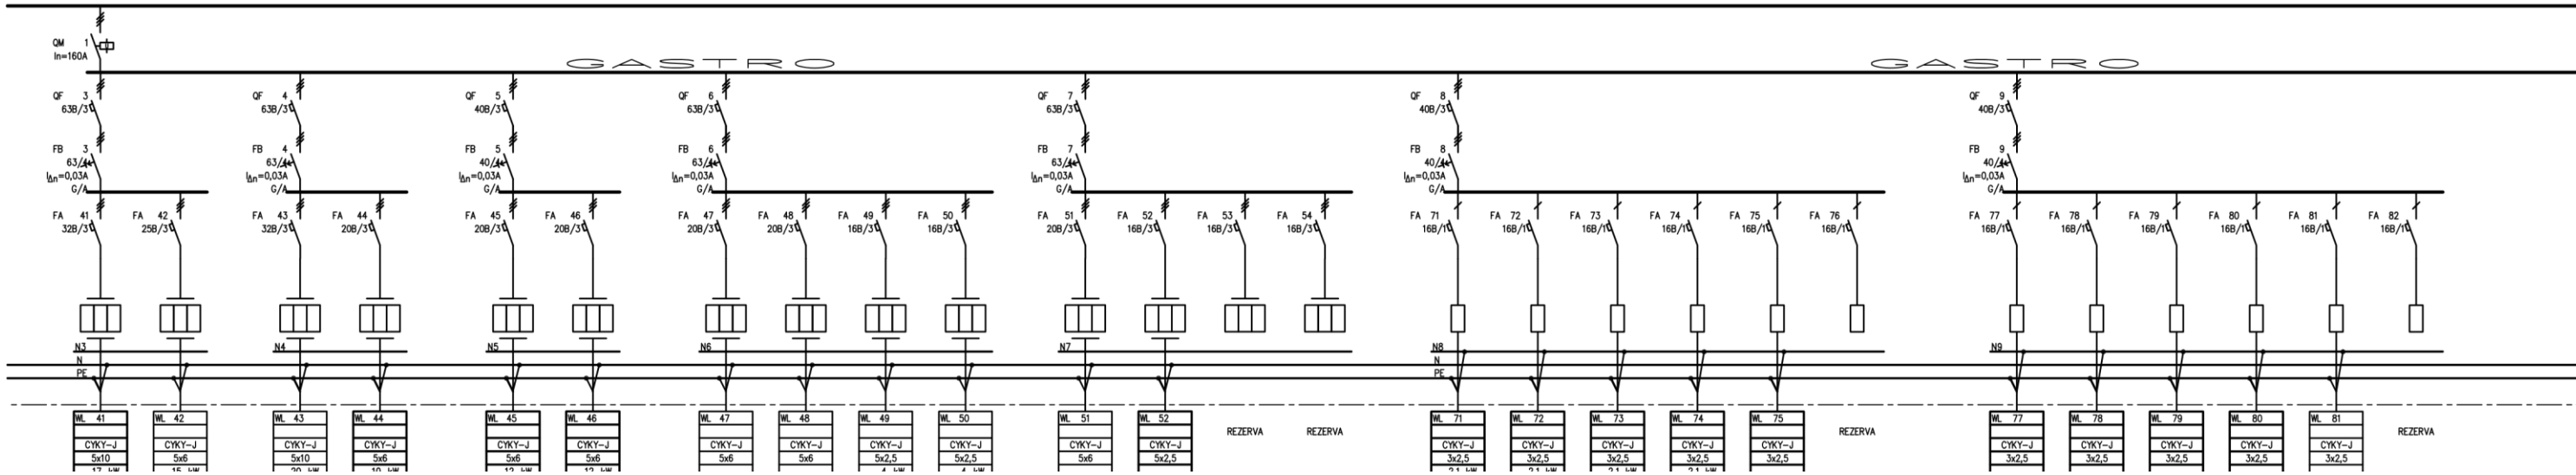

ÚPRAVY SILNOPROUDÝCH ROZVODŮ KUCHYNĚ
DOMOVA PRO SENIORY
Podpěrova 501/4 621 00 BRNO
ROZVÁDĚČ R2/kuch
ZAŘÍZENÍ SILNOPROUDÉ ELEKTROTECHNIKY
Č.PARÉ: